


CHOTIMĚŘ

ÚZEMNÍ PLÁN

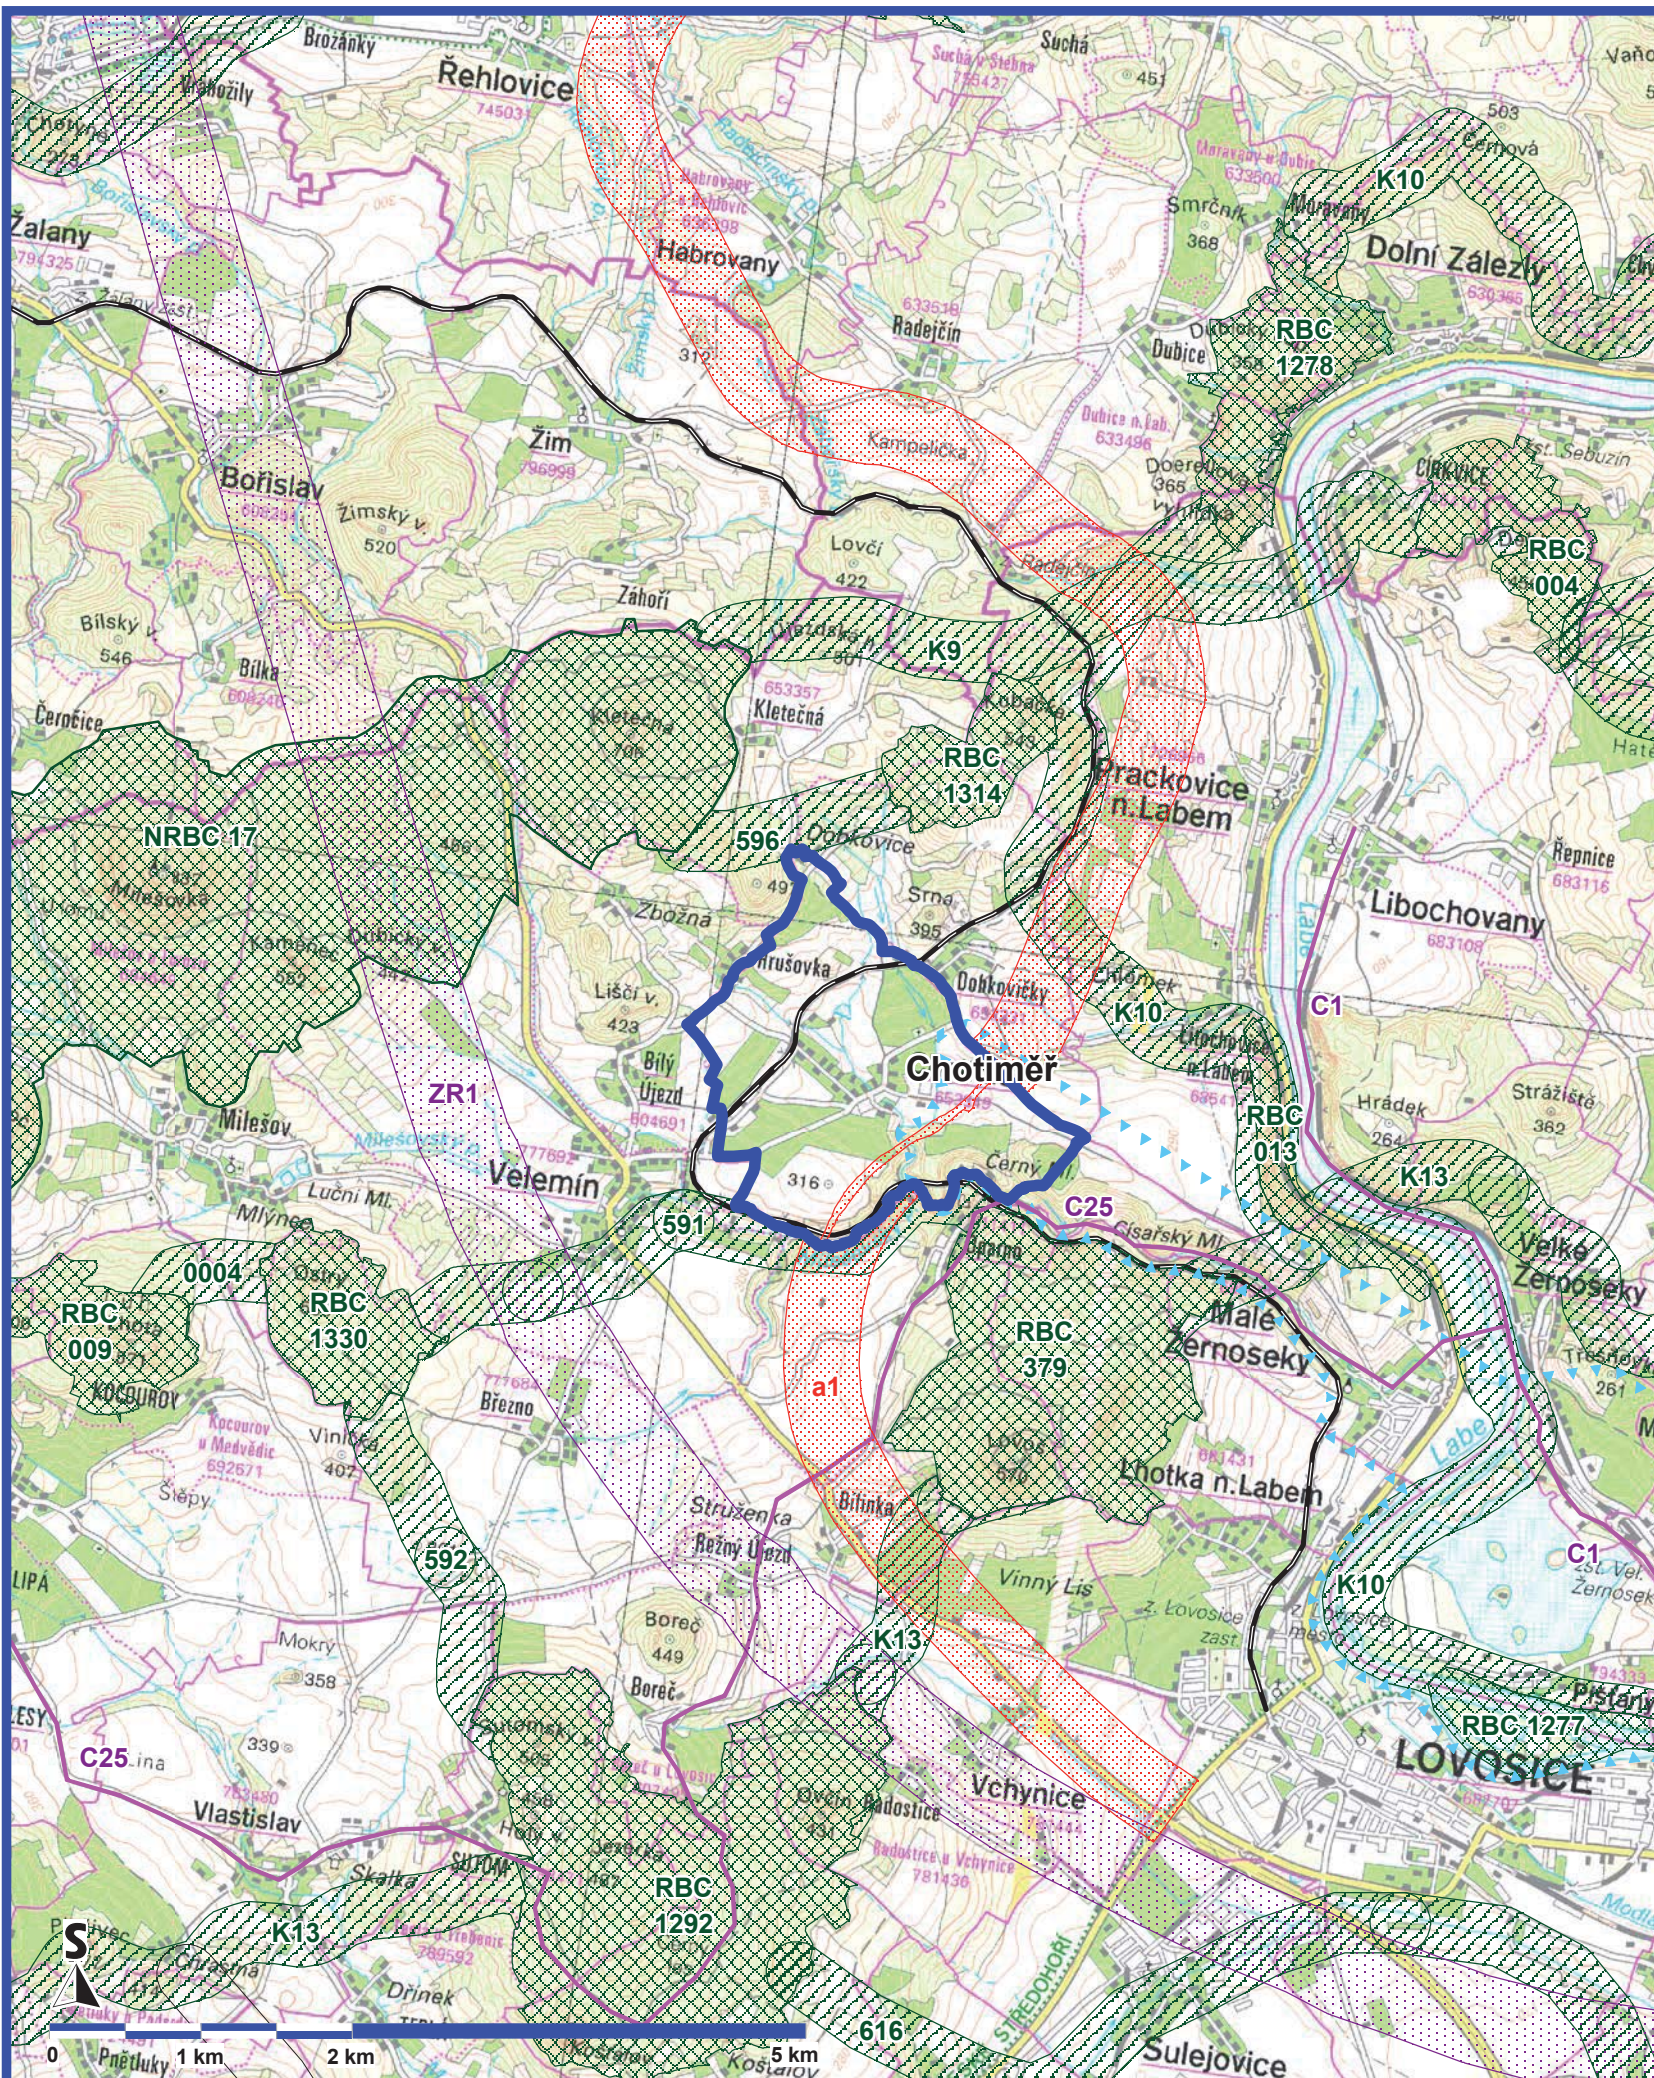

Legenda

- hranice obce Chotiměř
- železniční trať
- návrh dálnice D8 (koridor a1)
- návrh VRT (koridor ZR1)
- návrh cyklostezky (C25, C1)
- hranice CHOPAV
- nadřazený ÚSES

Architekti Černí | urbanistický ateliér

ČERNÍ

OBJEDNATEL Obec Chotiměř

PROJEKTANT Mgr. Ing. arch. Zdeněk Černý

MÍSTO Chotiměř

VYPRACOVAL Ing. arch. Hana Černá

AKCE

ÚZEMNÍ PLÁN CHOTIMĚŘ

ČÁST odůvodnění

VÝKRES

DATUM duben 2013

B2

OBSAH Širší vztahy

MĚŘÍTKO 1 : 50 000

PARE 1 2 3 4